


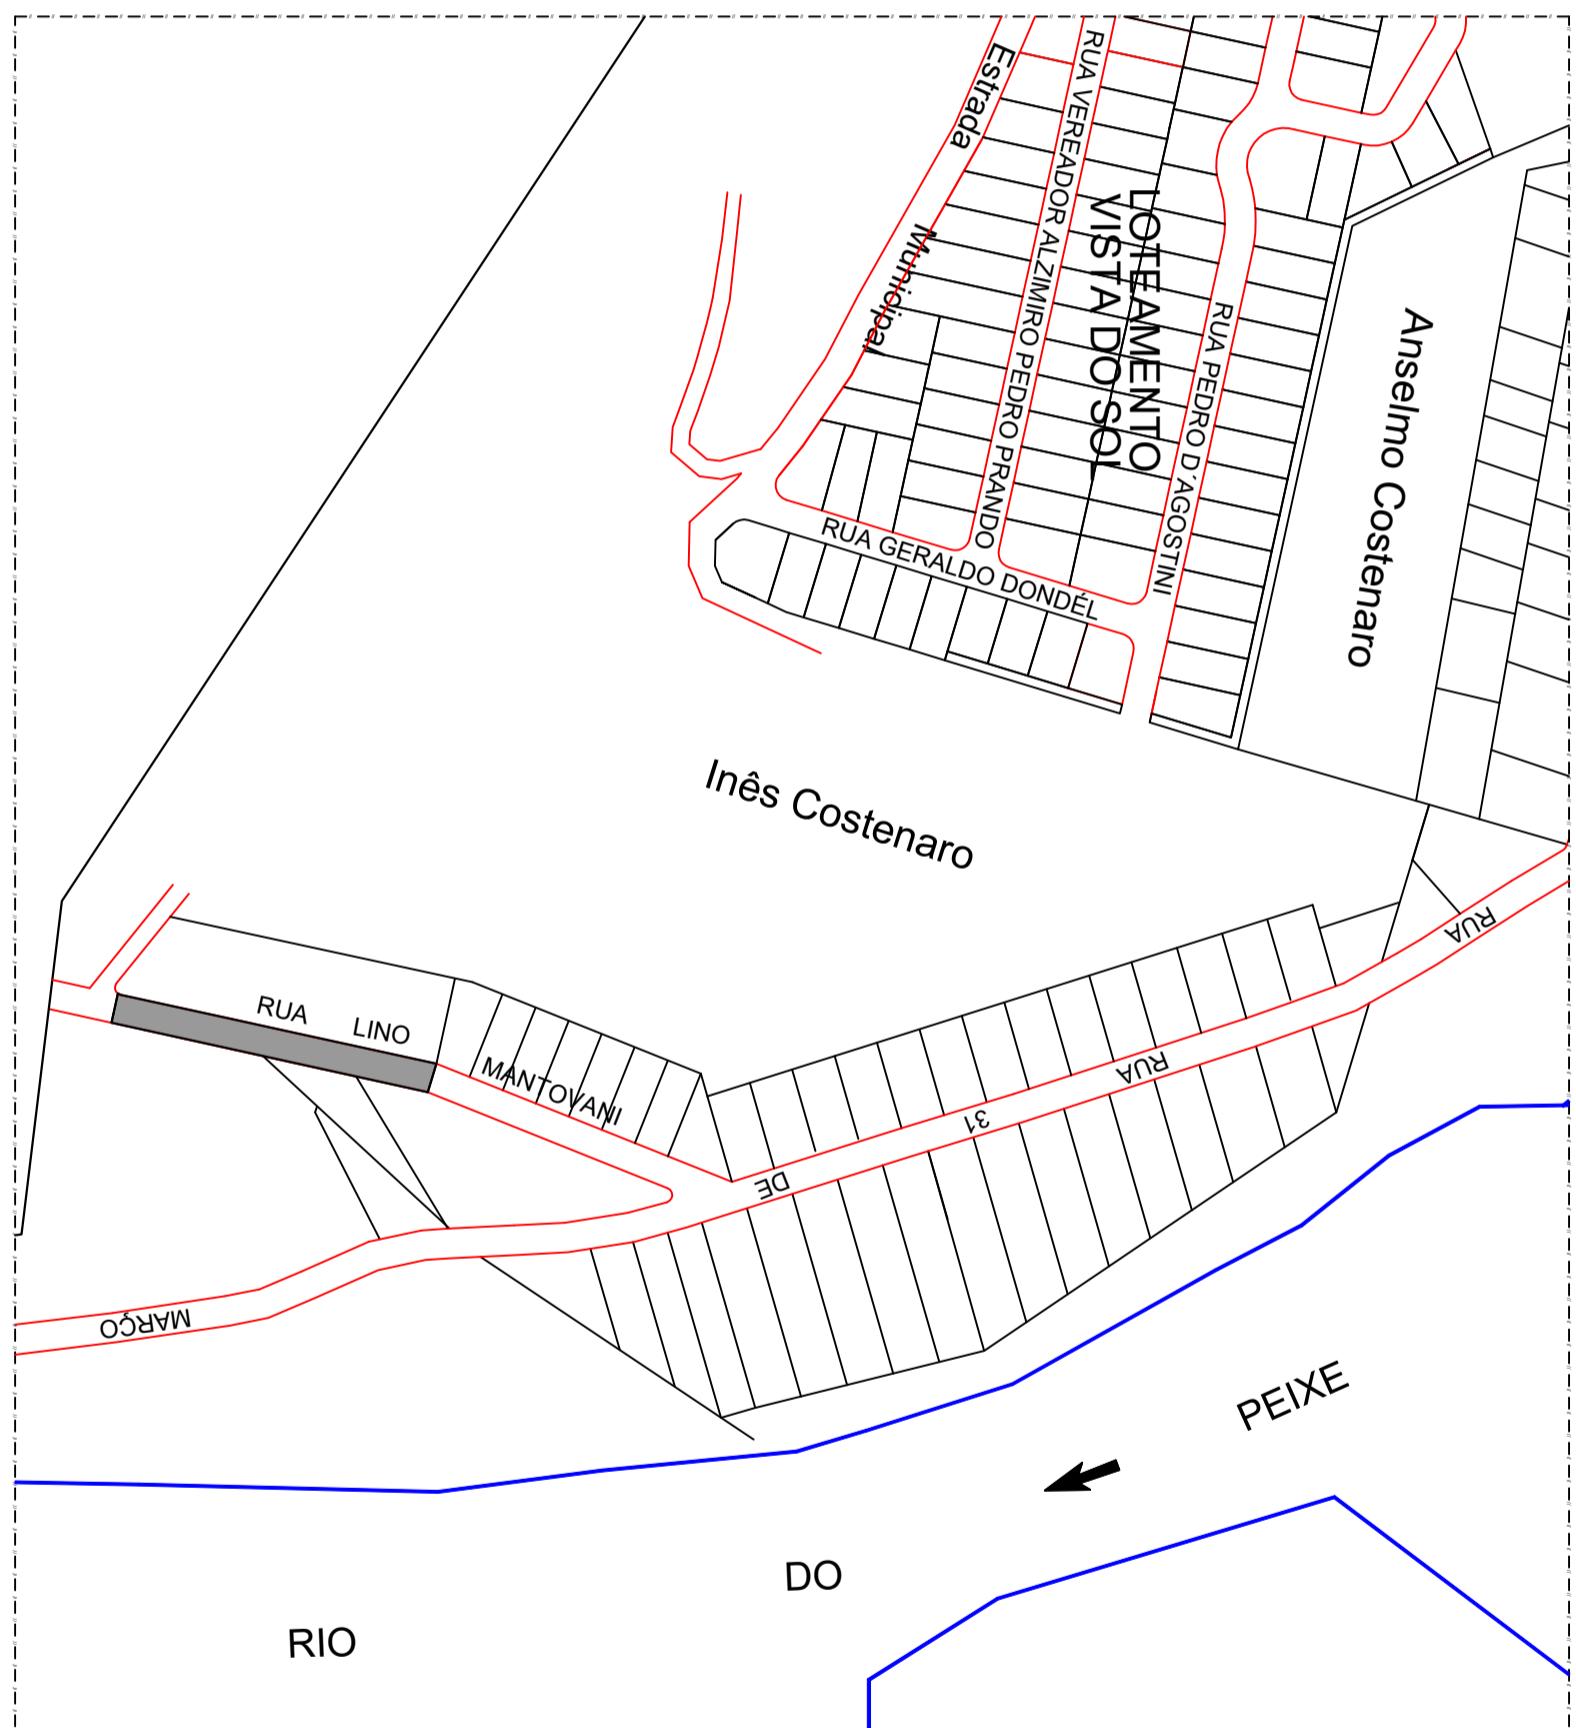

Norte

## PLANTA DE LOCALIZAÇÃO DO PROJETO PROPOSTO

ESCALA: RELATIVA



ENGENHEIRO RESPONSÁVEL



Equipe Técnica:

ANA JULIA U. DE CARVALHO - ENG° CIVIL - CREA/SC 105.295-8

ANDRÉ BRITO DOTTI - ENG° CIVIL - CREA/SC 162.237-5

DENIR NARCISO ZULIAN - ENG° CIVIL - CREA/SC 50.805-8

FÁBIO ZUO CARON - ENG° CIVIL - CREA/SC 140.642-7

LUCAS F. BAILESTRIN - ENG° AGRO-ALIMENTAR - CREA/SC 156.154-7

MAX MOOSHAMMER - ENG° CIVIL - CREA/SC 139.164-0

SUELLEN KARINE CERVELIN - ENG° CIVIL - CREA/SC 166.933-0

Projeto: PAVIMENTAÇÃO EM CONCRETO ARMADO DA RUA LINO/MANTOVANI

Desenho: ABATTI / BALESTRIN

Data: JUNHO DE 2021

Revisão: INDICADA (S)

Escala: INDICADA (S)

Prancha: LOC. 01/01