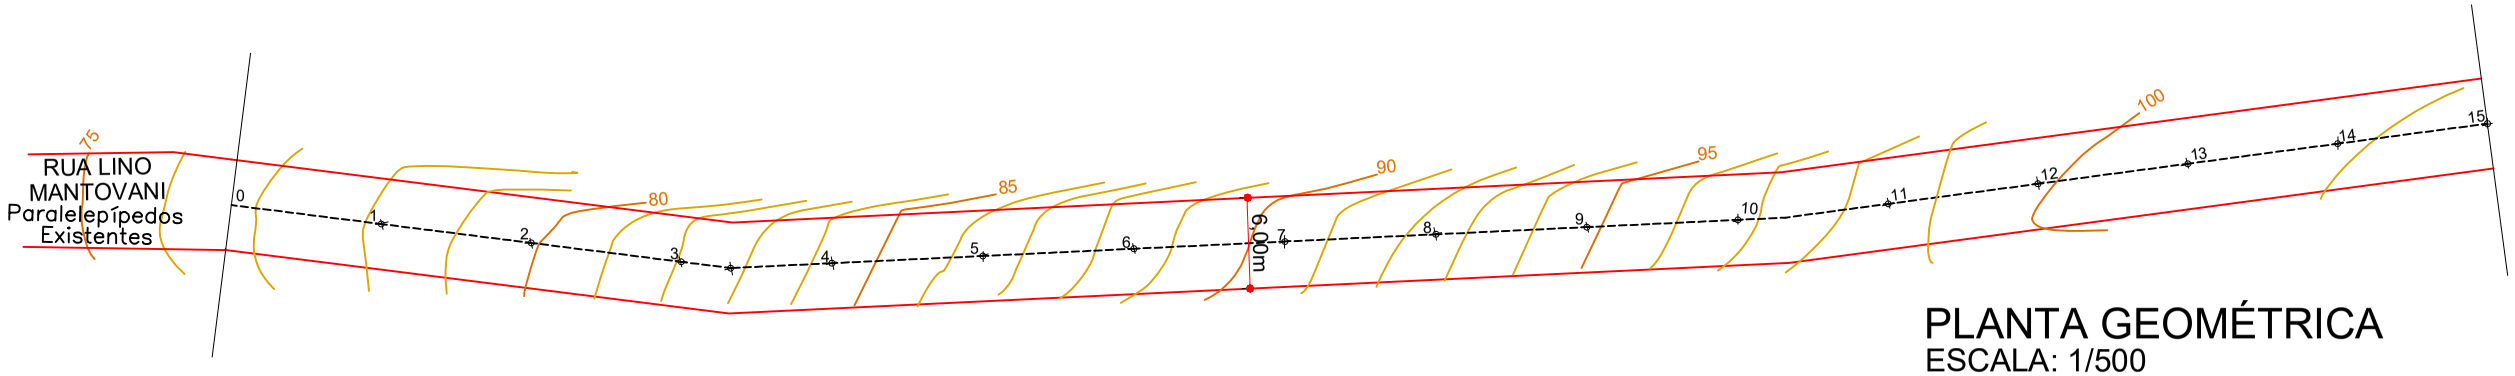

PLANTA GEOMÉTRICA
ESCALA: 1/500

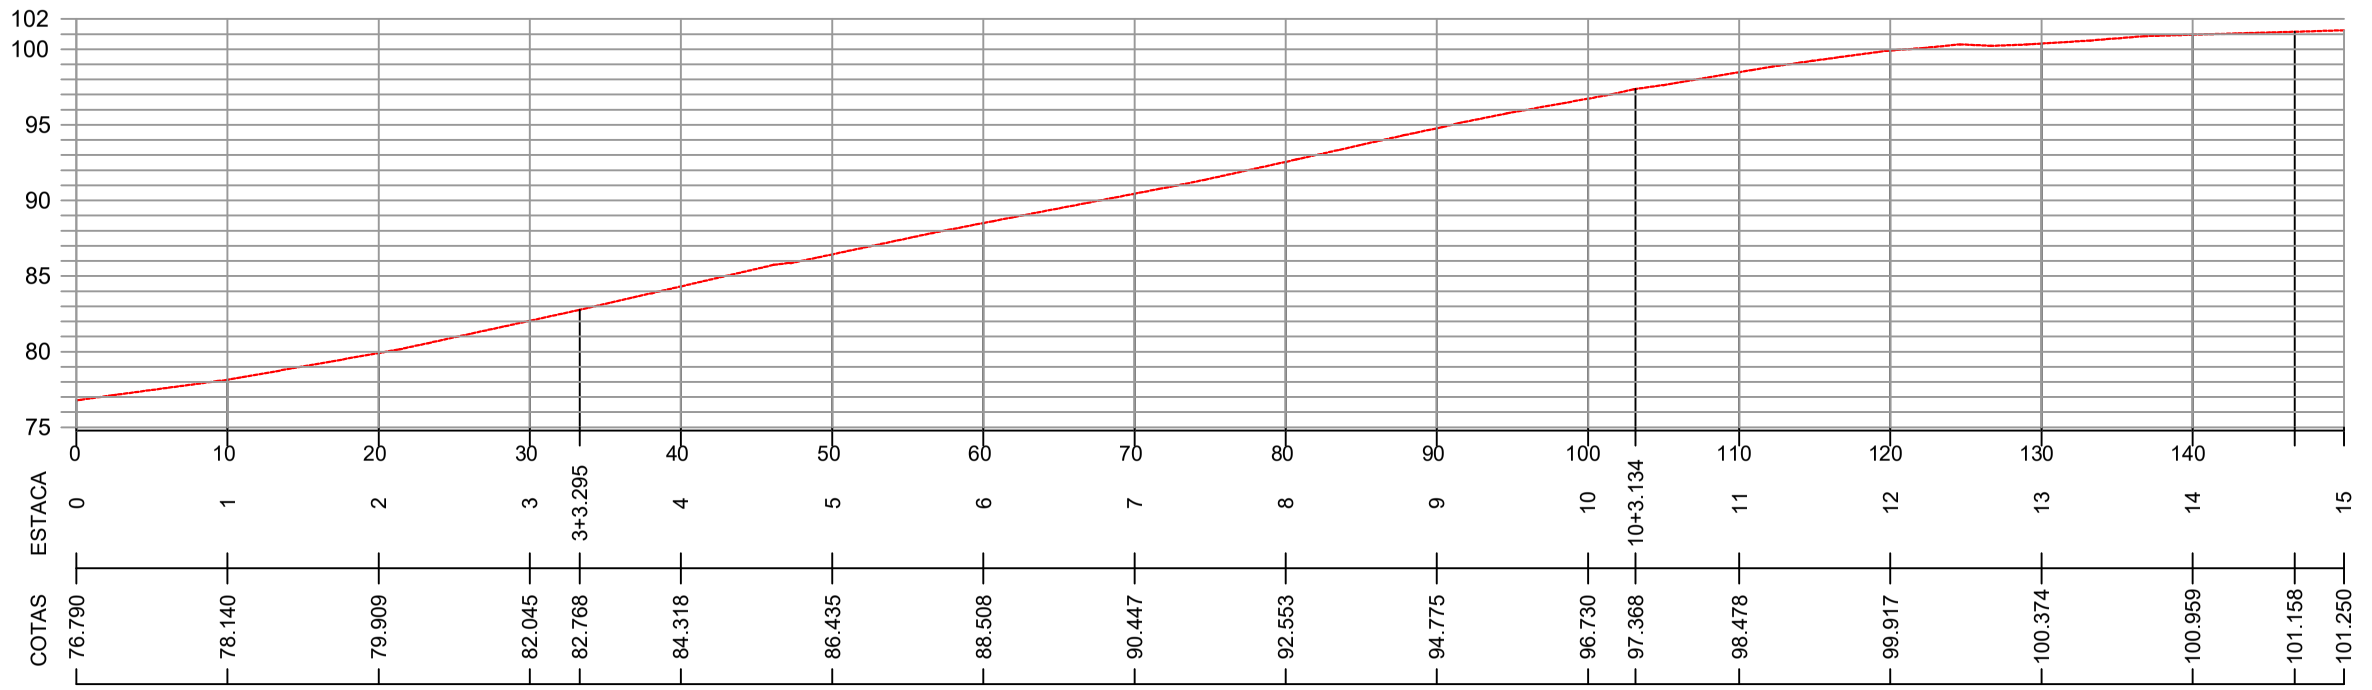

PERFIL LONGITUDINAL
ESCALAS: V e H= 1/500

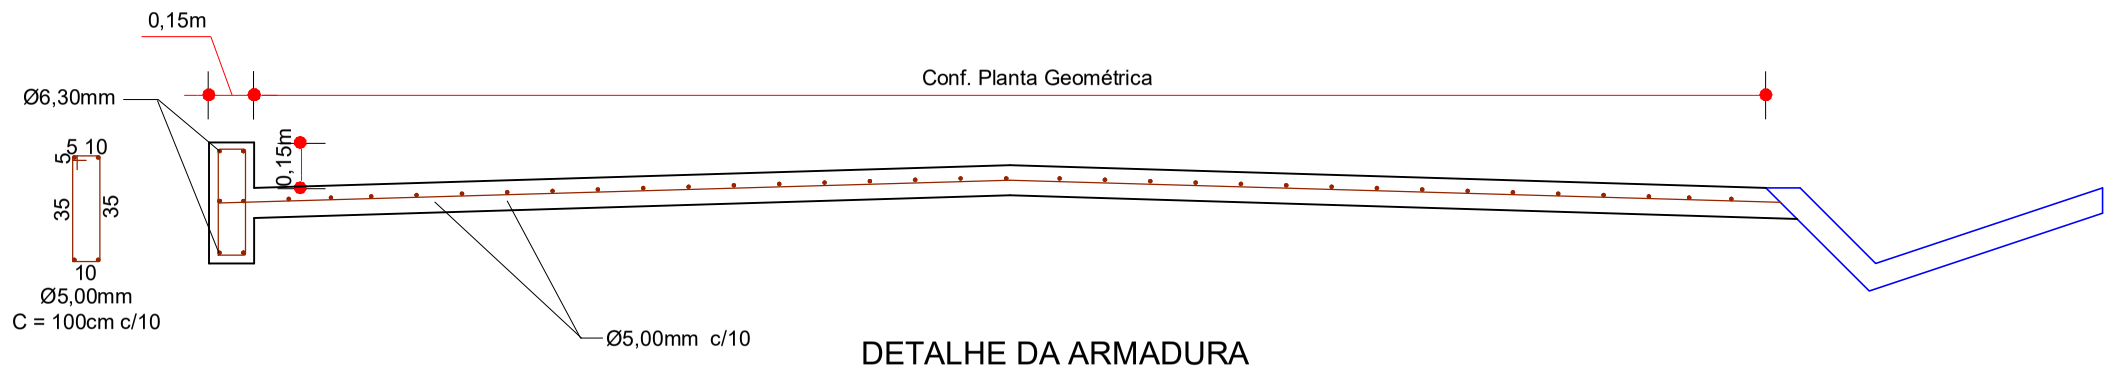

DETALHE DA ARMADURA
ESCALA: 1/25

CONVENÇÕES

- Cerca
- Estaqueamento
- Faixa Elevada
- Guia Pintada do Passeio
- Meio Fio à Executar
- Muro Existente
- Passeio
- Poste Existente
- P.V.
- Rampa de Acesso de Veículos
- Rampa de Acessibilidade
- Rebaixo de Acesso
- Rocha
- Sarjeta

ENGENHEIRO RESPONSÁVEL

PREFEITO MUNICIPAL

ammoc
Associação dos Municípios do Meio Oeste Catarinense

Equipe Técnica:
ANA JULIA U. DE CARVALHO - ENGª CIVIL - CREA/SC 105.295-8
ANDRÉ BRITO DOTTI - ENGº CIVIL- CREA/SC 162.237-5
DENIR NARCIZO ZULIAN - ENGº CIVIL - CREA/SC 50.805-8
FÁBIO ZILIO CARON - ENGº CIVIL - CREA/SC 140.642-7
LUCAS F. BALESTRIN - ENGº AGRÔNOMO - CREA/SC 156.743-7
MAX MOOSHAMMER - ENGº CIVIL - CREA/SC 139.164-0
SUELLEN KARINE CERVELIN - ENGª CIVIL- CREA/SC 166.933-0

Projeto: PAVIMENTAÇÃO EM CONCRETO ARMADO DA RUA LINO MANTOVANI

Prancha: GEO. 01/03

Desenho: ABATTI / BALESTRIN

Data: JUNHO DE 2021

Revisão:

Escala: INDICADA (S)

Rua Roberto Trompowiski,68 2º andar Tel: 49 3522.2800 Fax: 35220235 www.ammoc.com.br e-mail ammoc@ammoc.com.br - JOAÇABA SC